



Parrocchia-Santuario
Santa Maria della Natività e San Ciro
Portici (NA)

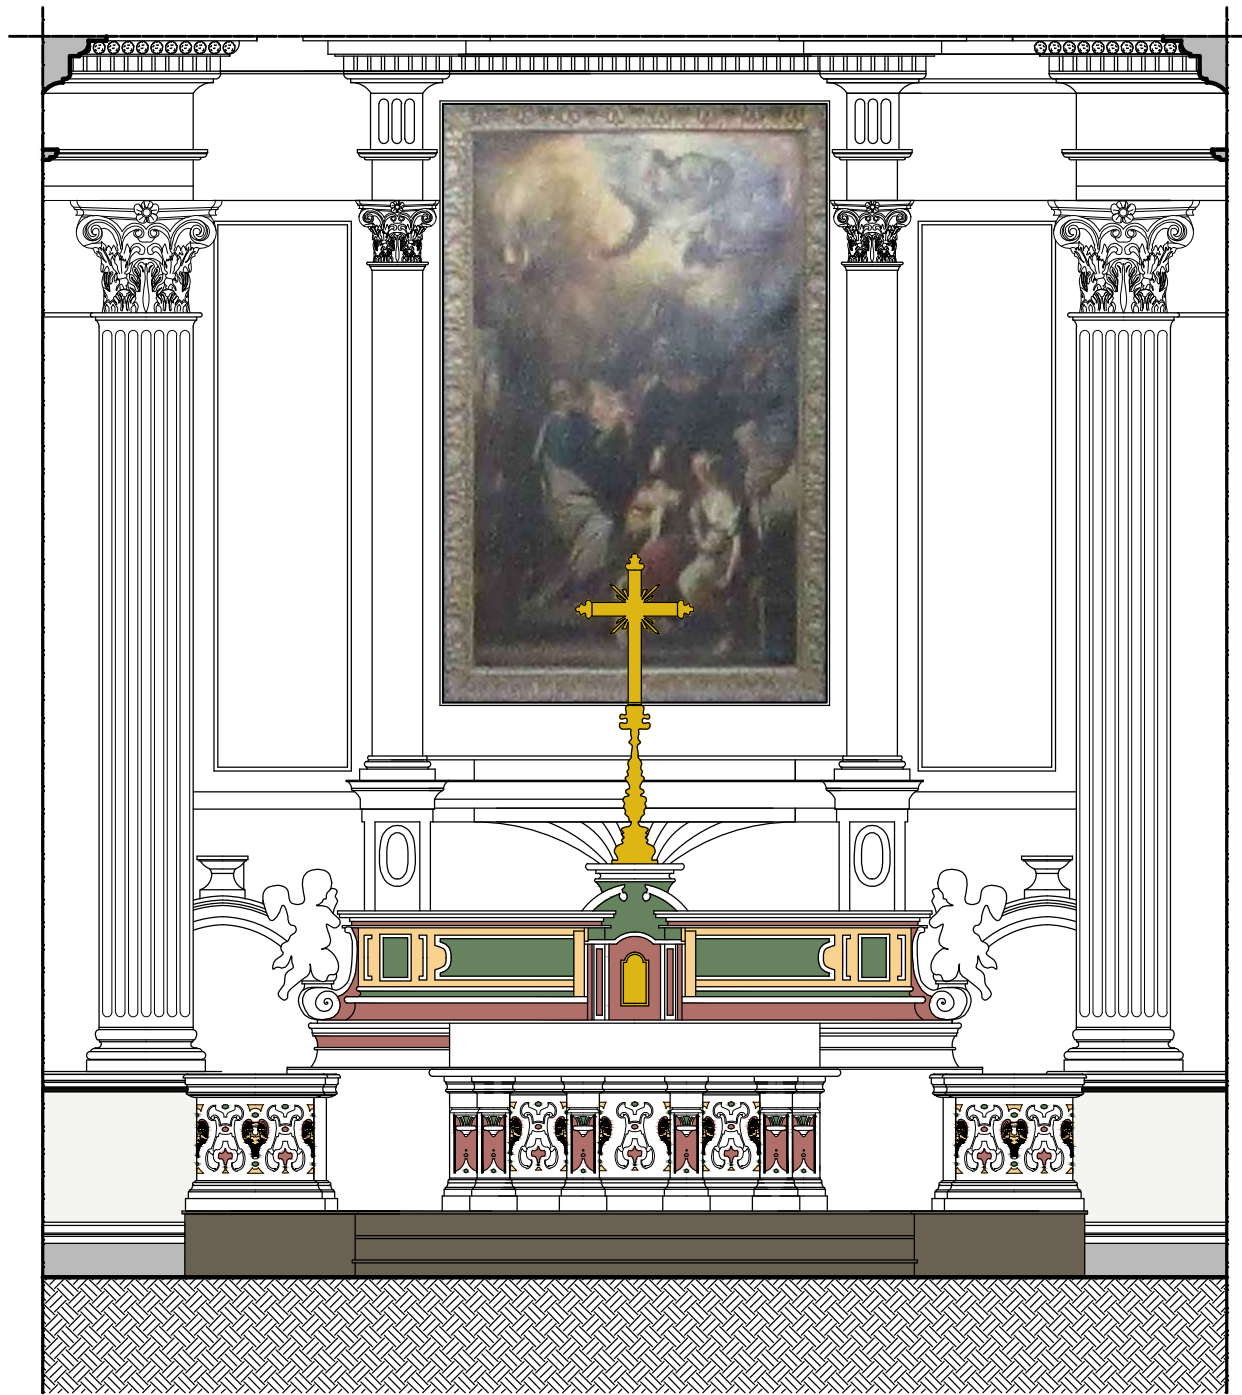

LEGENDA MATERIALI

	BASALTINO
	BARDIGLIO
	CARRARA
	GIALLO REALE
	ROSSO VERONA
	NERO MARQUINIA
	VERDE ALPI

prospetto: particolare dell'altare maggiore
progetto - scala 1:50

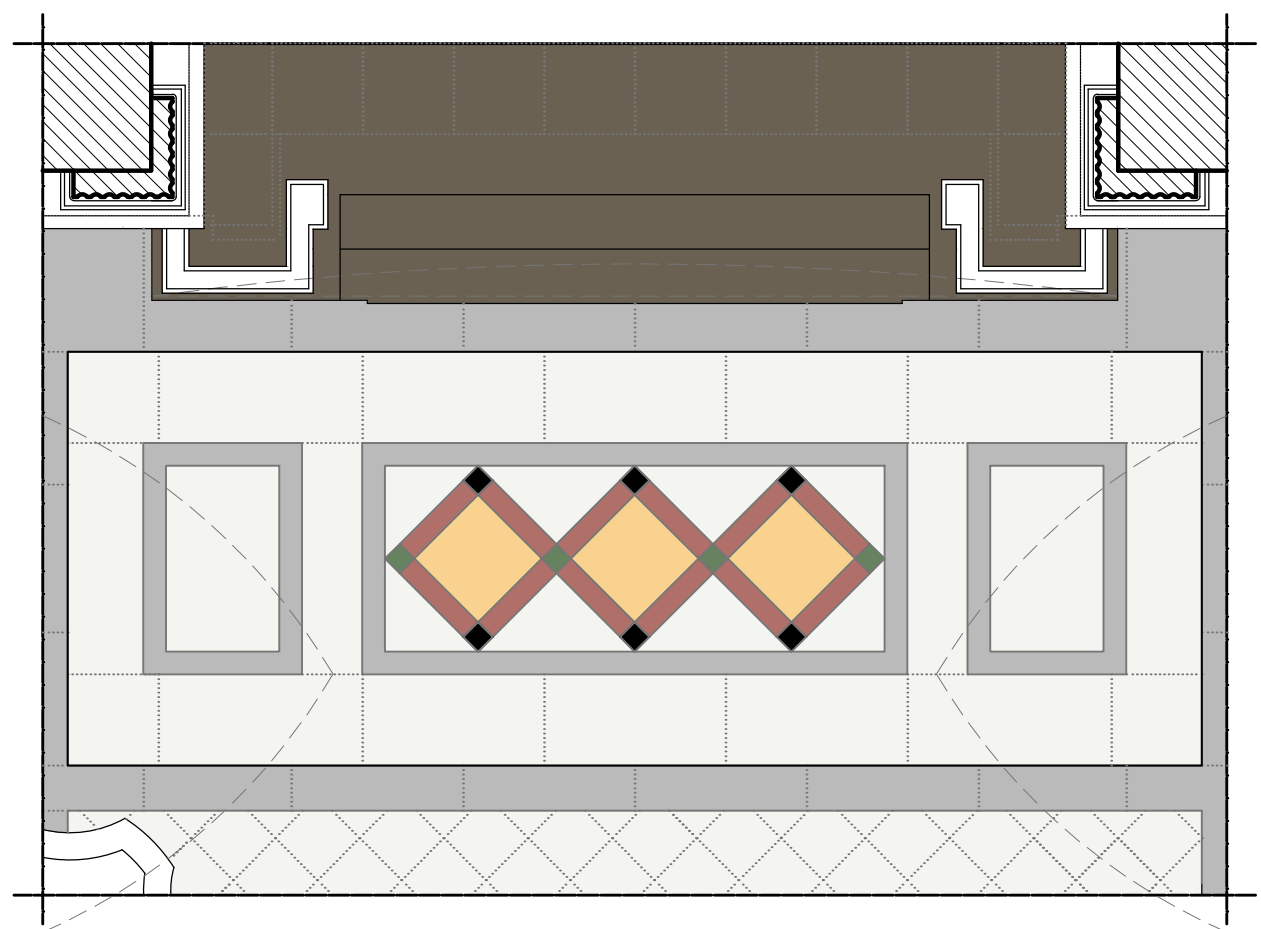

planimetria: particolare del pavimento antistante l'altare maggiore
progetto - scala 1:50