

FOTO N. 22




ALTARE MAGGIORE




FOTO N. 27

PARTICOLARI BALAUSTRATA DELL'AMBONE

Parrocchia-Santuario
Santa Maria della Natività e San Ciro
Portici (NA)

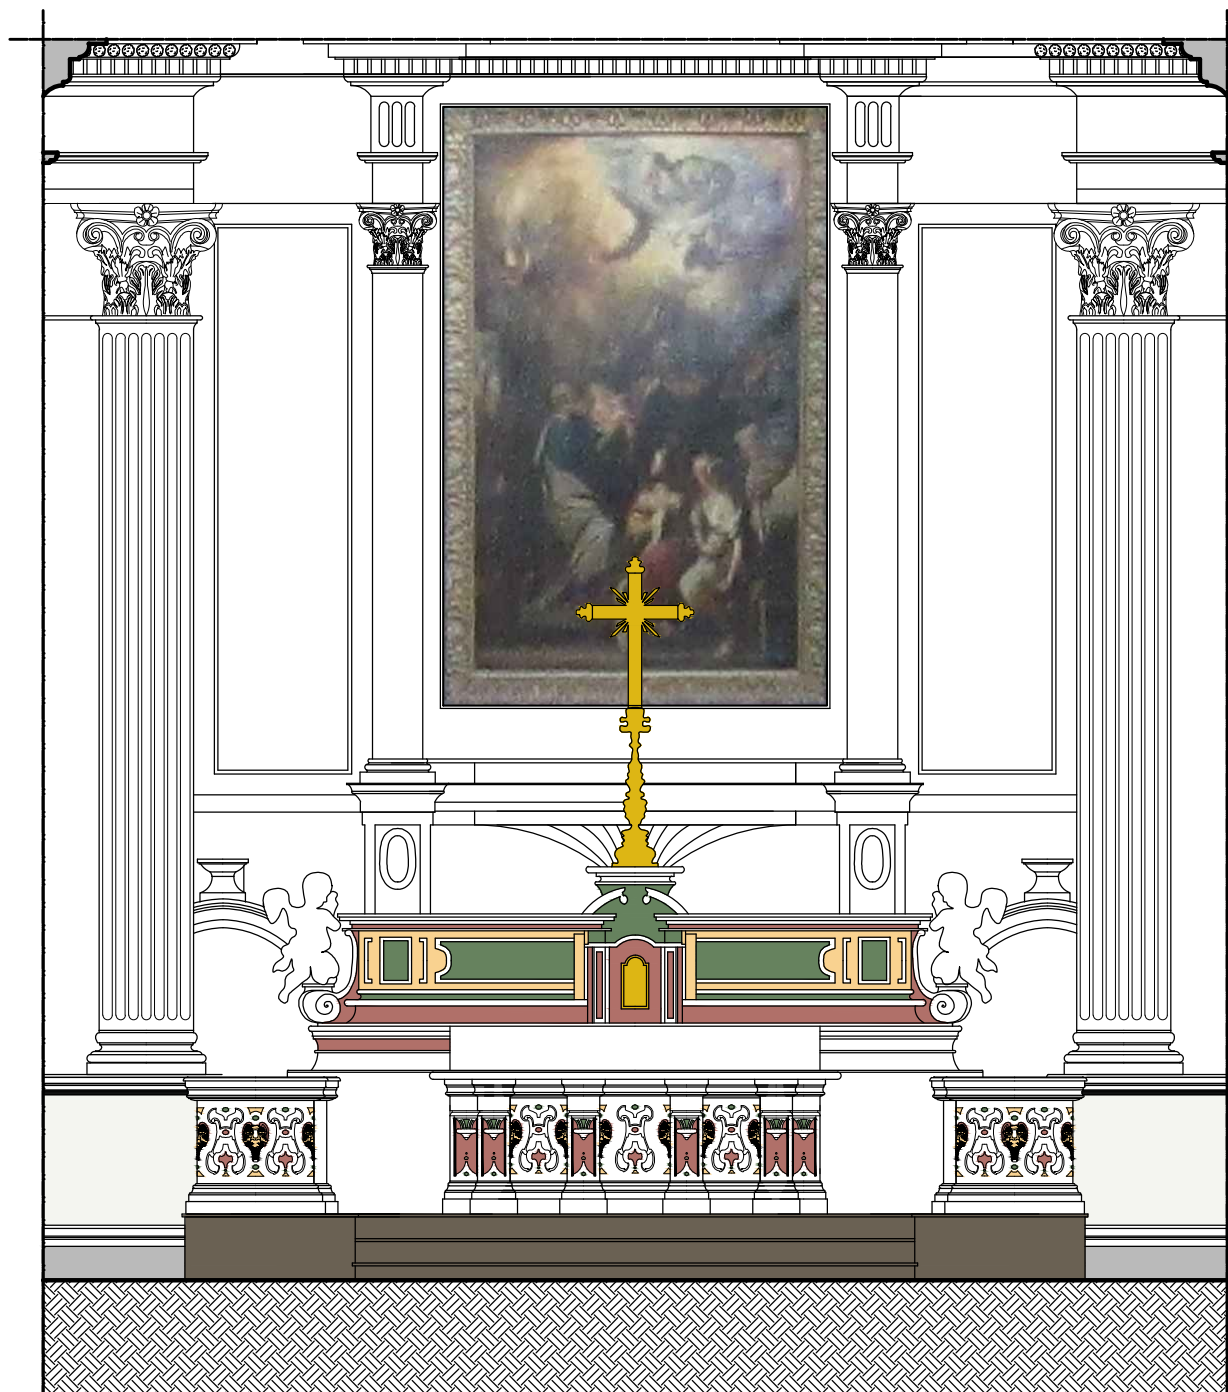

prospetto: particolare dell'altare maggiore
stato dei luoghi - scala 1:50

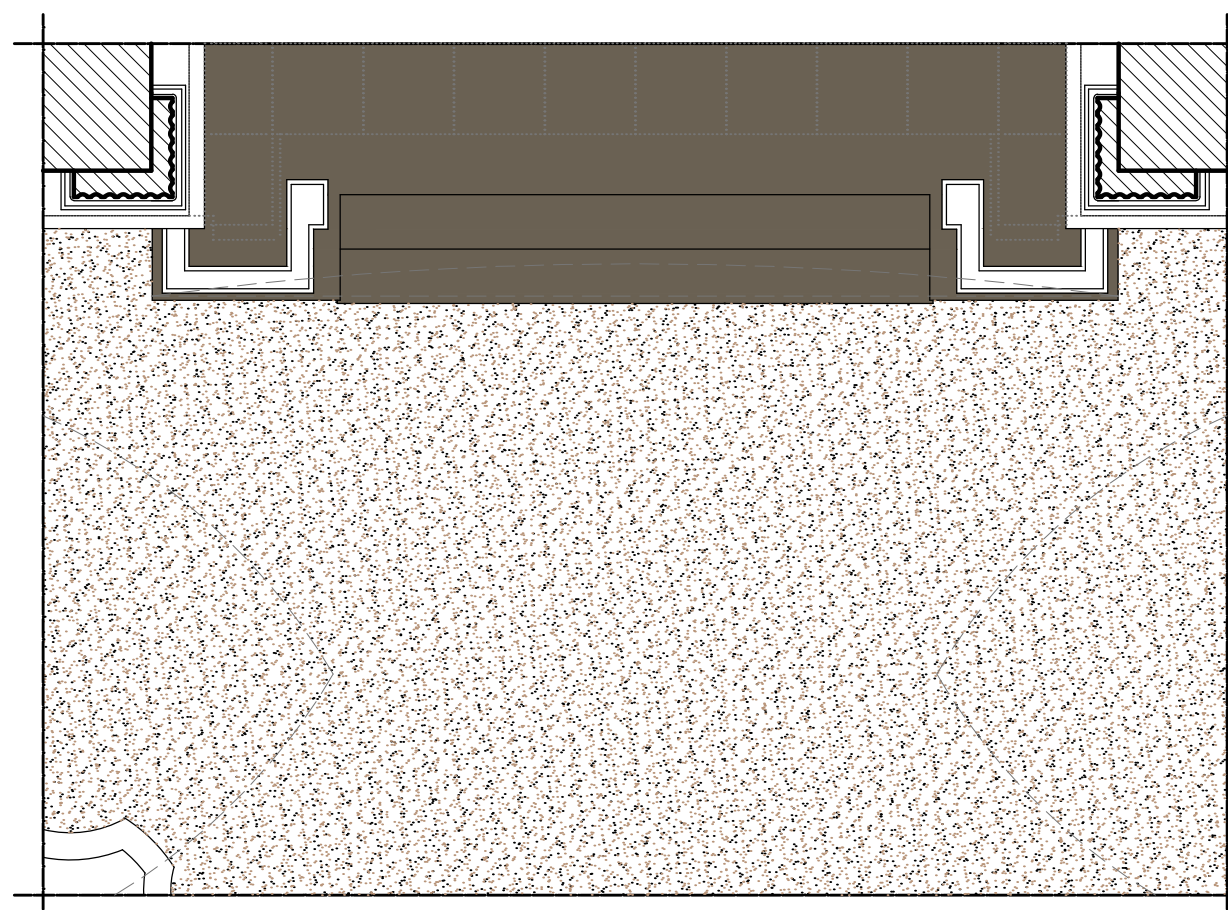

planimetria: particolare del pavimento antistante l'altare maggiore
stato dei luoghi - scala 1:50

LEGENDA MATERIALI



BASALTINO



GRANITO ROSA DI SARDEGNA



BARDIGLIO